Pista ciclopedonale Borgo di Terzo - Berzo San Fermo
Scala 1:500

Legenda	
	Municipio Borgo di Terzo
	Cimitero comunale Borgo di Terzo
	Santella
	Nuova pista ciclopedonale già realizzata dal comune di Borgo di Terzo
	Servizi di trasporto pubblico locale
	Strada cons. del Chignolo
	Ipotesi di tracciato provinciale e percorsi ciclabili esistenti da realizzare ex-novo in sede promiscua
	Pista ciclabile Val Cavallina
FOTO	Ripresa fotografica

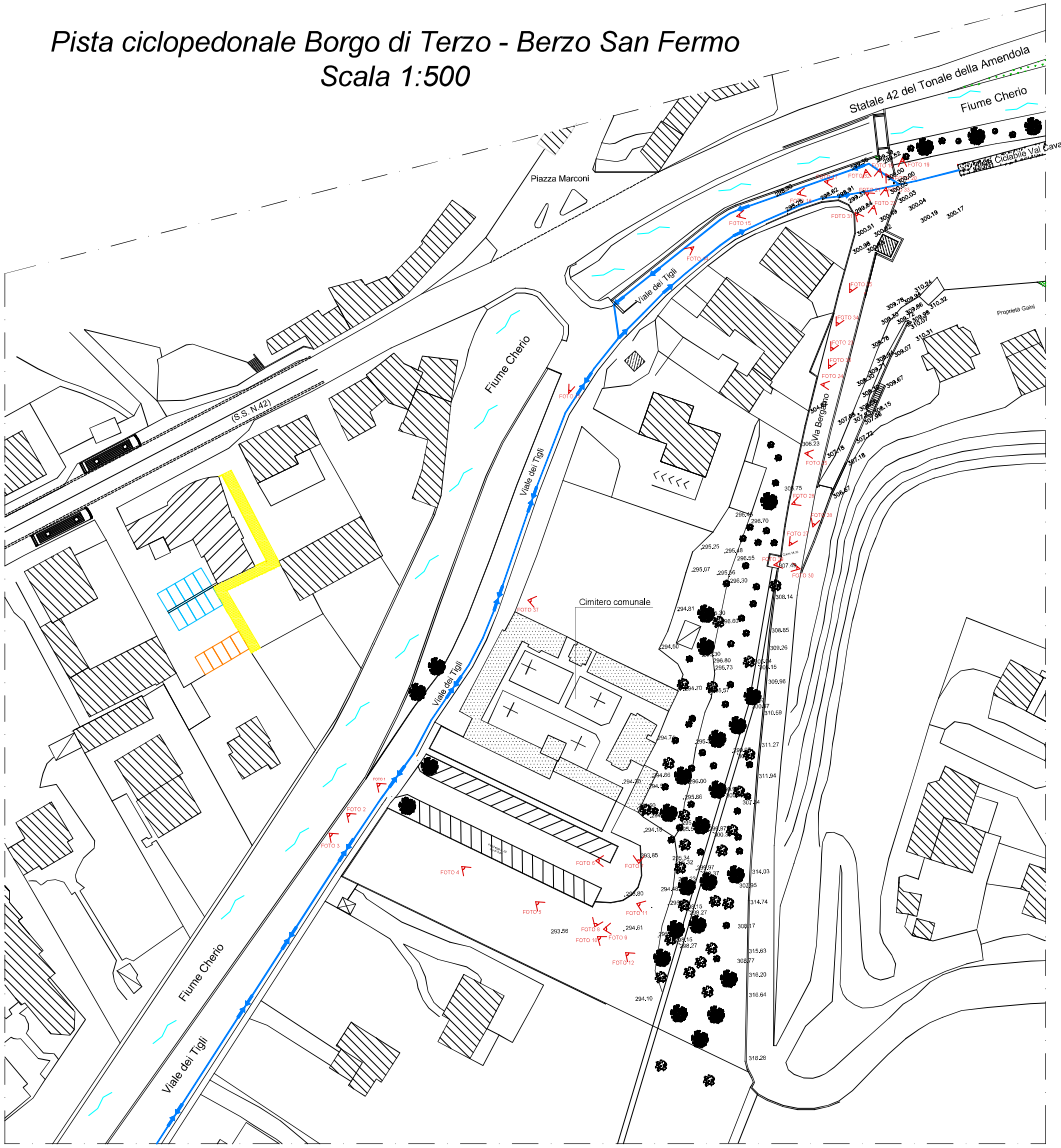

COMUNE DI	BORGO DI TERZO - BERZO SAN FERMO
PROVINCIA DI	BERGAMO
SPAZIO PER PROTOCOLLO	

PROGETTO DI FATTIBILITA' TECNICO-ECONOMICO

PROGETTO	Adeguamento ai fini della sicurezza del percorso ciclopedonale Monacoi-Milano mediante realizzazione di nuovo tratto
TECNICO	geom. Vittorio Mario Bordogna Iscr. Albo prov. Bg n. 2231 - Cod. Fisc., BRD VTR 69D26 L986P - P. IVA: 00957230162
COMMITTENTE	- Comune di Borgo di Terzo - Berzo San Fermo
Tavola 2	- PLANIMETRIA GENERALE - STATO DI FATTO - ORTOFOTO
Scala 1:500	

Firma COMMITTENTI _____ _____

Timbro e firma TECNICO _____

Borgo di terzo (Bg), 15/07/2025 — Dis: —

GEOMETRA VMB VITTORIO MARIO BORDOGNA

Sede legale: Via Roma, 57 – 24060 Borgo di Terzo (Bg) Tel. / Fax 035.821436

Sede operativa: Via Don Luigi Monti, 26/A – 24060 Credaro (Bg) Tel. 035.4226856 – Fax 035.4425771

Cod. Fisc. e Partita IVA: 00957230162

E-mail: vittoriomario.bordogna@geopec.it – info@geostudiosrl.com

Cod. Cliente: C050 | Cod. Prat.: 2023-059 | Rif.: —

Lo studio si riserva a termini di legge la proprietà di questo disegno con divieto di riprodurlo o di renderlo noto a terzi

Pag. 11 - File: COMUNE DI BORGO DI TERZO - Anno: 2025 - Numero: 2025 - Tipo: A - Data: 15-09-2025 - Ora: - Cat.: 10 - Cls.: 1 - Fascicolo: