









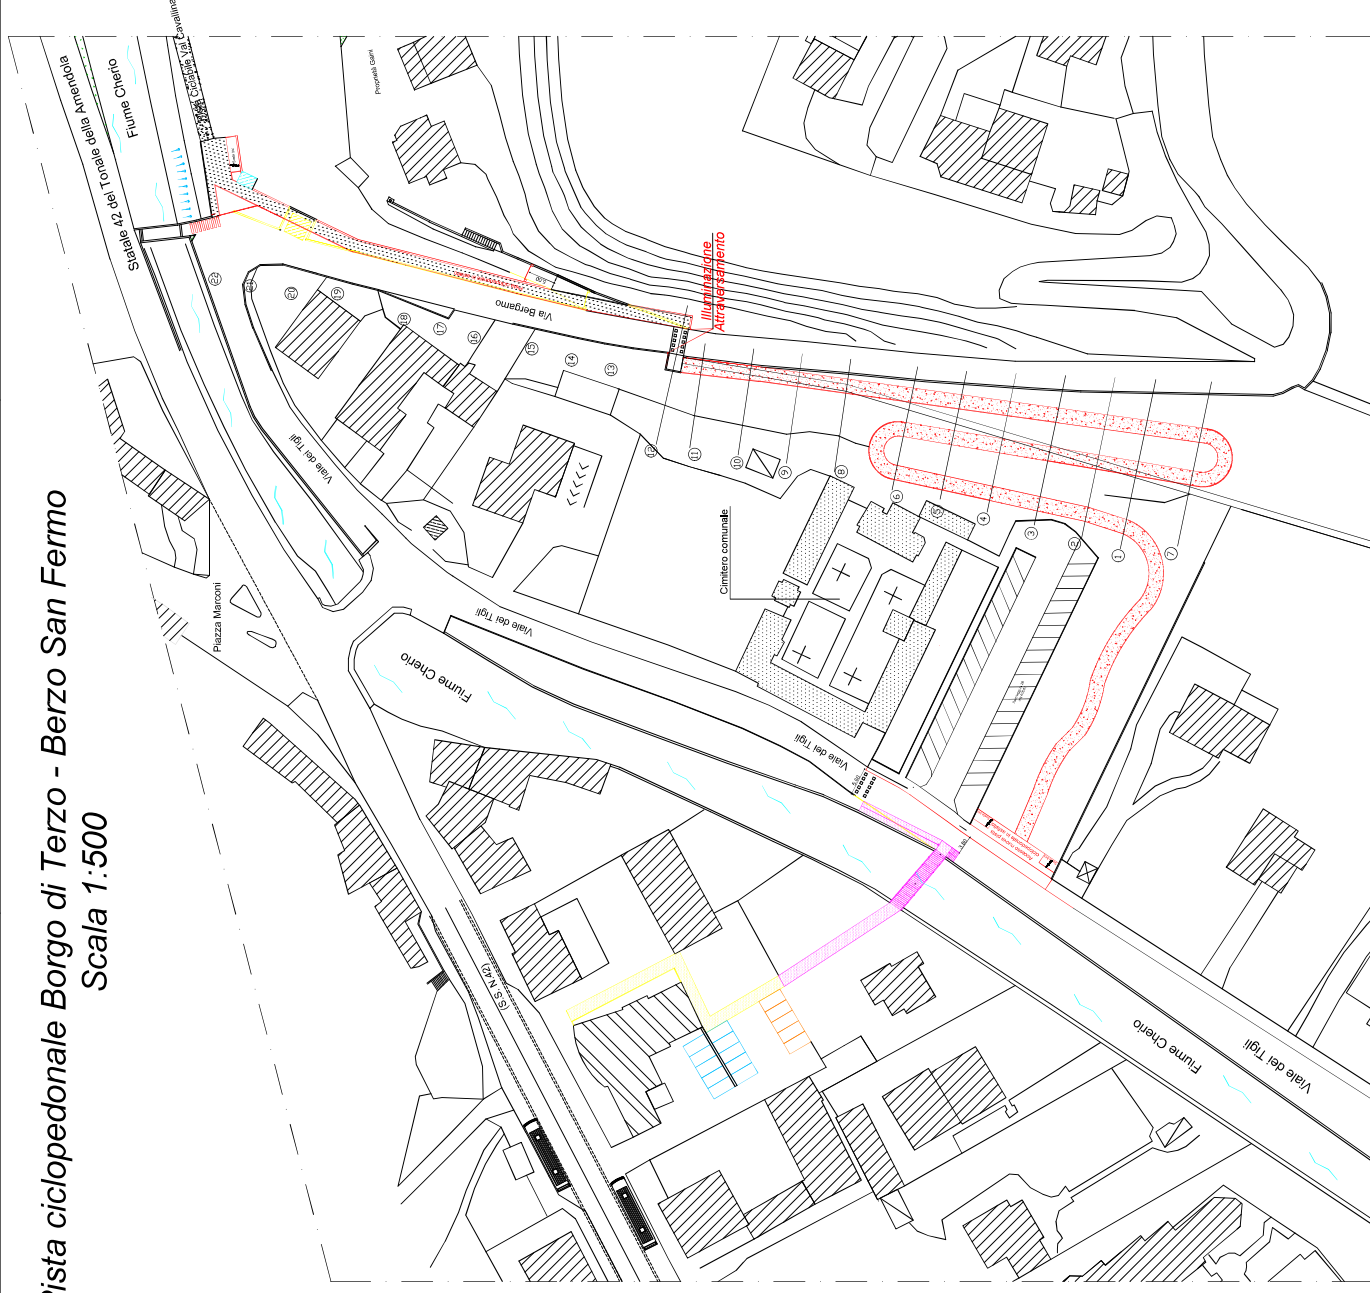

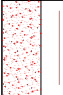


Pista ciclopedonale Borgo di Terzo - Berzo San Fermo
Scala 1:500



Legenda	
	Variente alla ciclopedonale della Valle Cavallina nei comuni di Borgo di Terzo - Borgo San Fermo
	Staccionata in legno
	Municipio Borgo di Terzo
	Cimitero Borgo di Terzo
	Nuovo posizionamento Santella
	Demolizione Santella
	Nuova pista ciclopedonale già realizzata dal comune di Borgo di Terzo
	Pista ciclopedonale da realizzarsi da parte del comune di Borgo di Terzo
	Nuova passerella (da realizzarsi)
	Pista ciclabile Val Cavallina
	Servizi di trasporto pubblico locale
	Strada cons. del Chignolo

[illegible]